


Kolektory słoneczne KS2000

Zespół 7PS

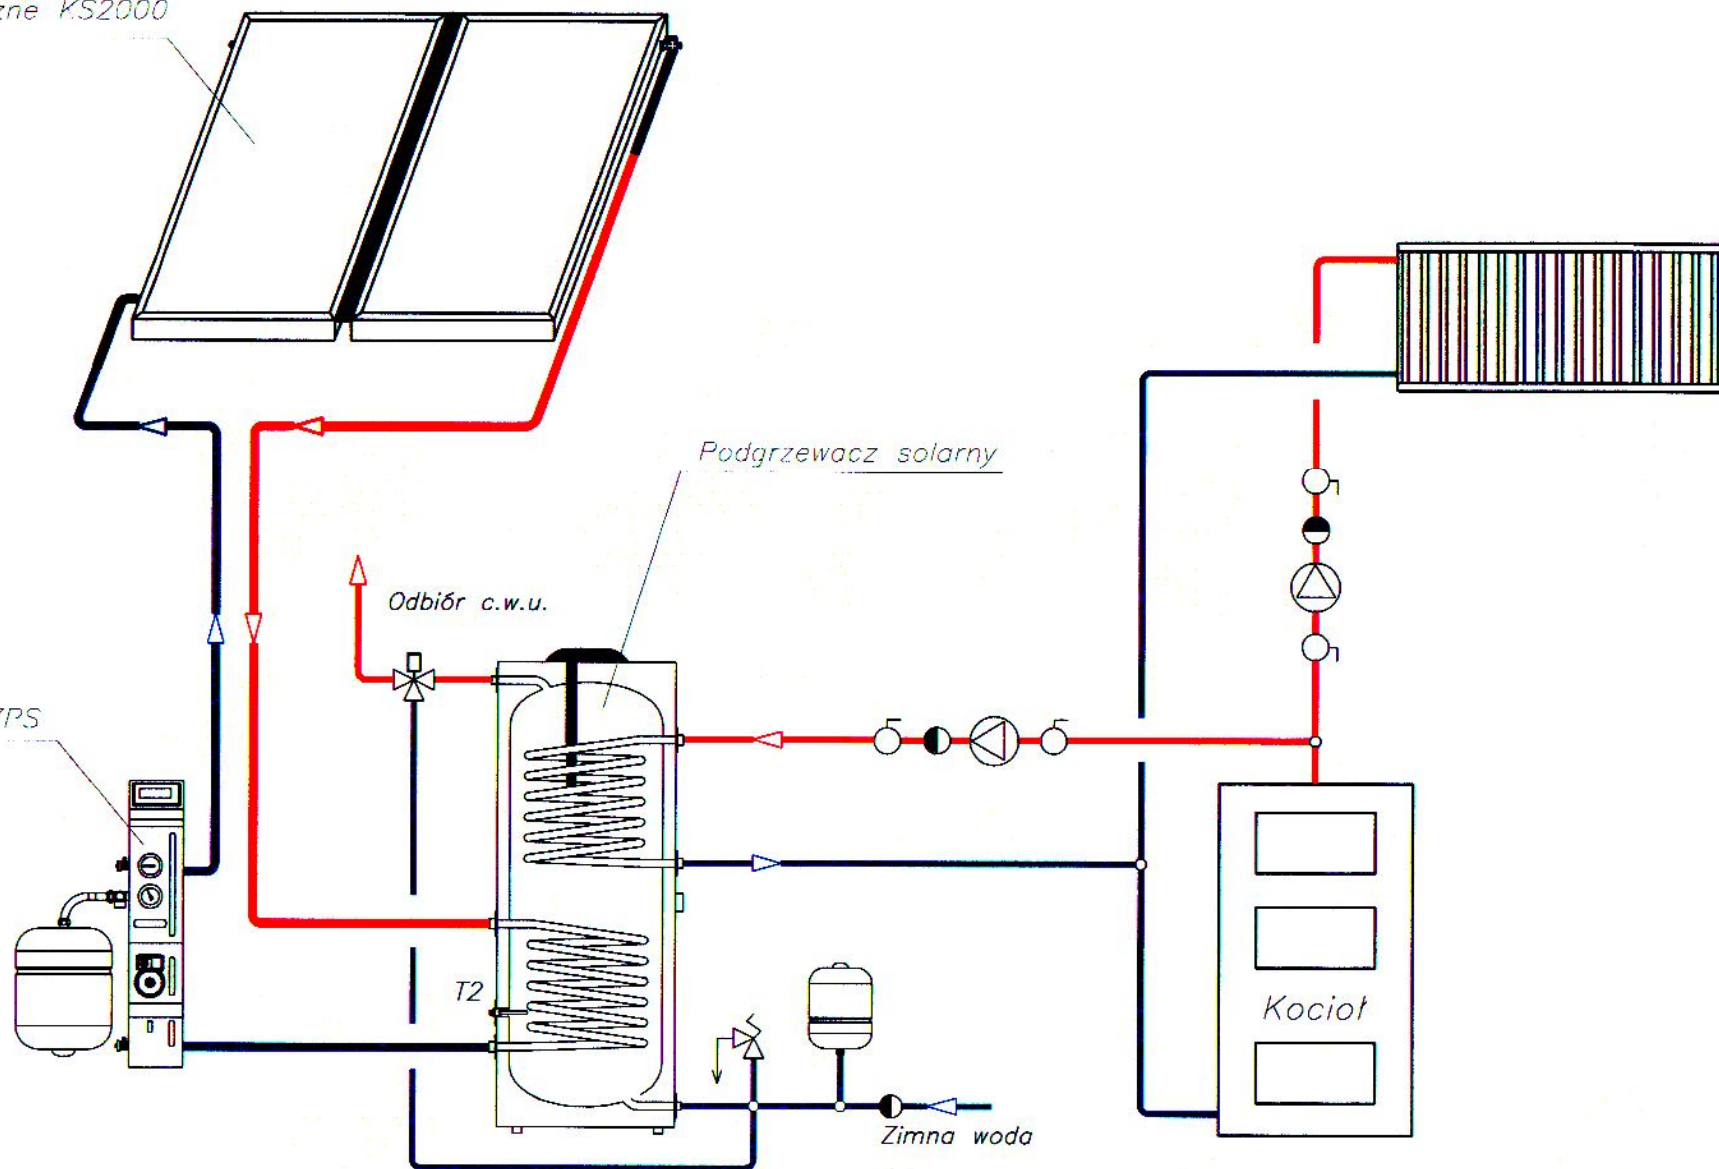

mgr inż. Wojciech Brewczyński

Uprawnienia budowlane nr 1768/94 do projektowania
bez ograniczeń w specjalności instalacyjnej
w zakresie sieci, instalacji i urządzeń cieplnych,
ciepłowniczych, wodociągowych i kanalizacyjnych

Przedmiot opracowania	SCHEMAT TECHNOLOGICZNY INSTALACJI		
Opracował	mgr inż. Maroszek Marcin		Data oprac. 22.07.2010
Sprawdzał	mgr inż. Brewczyński Wojciech		